


ÚZEMNÍ PLÁN OPATOV

VÝKRES ŠIRŠÍCH VZTAHŮ

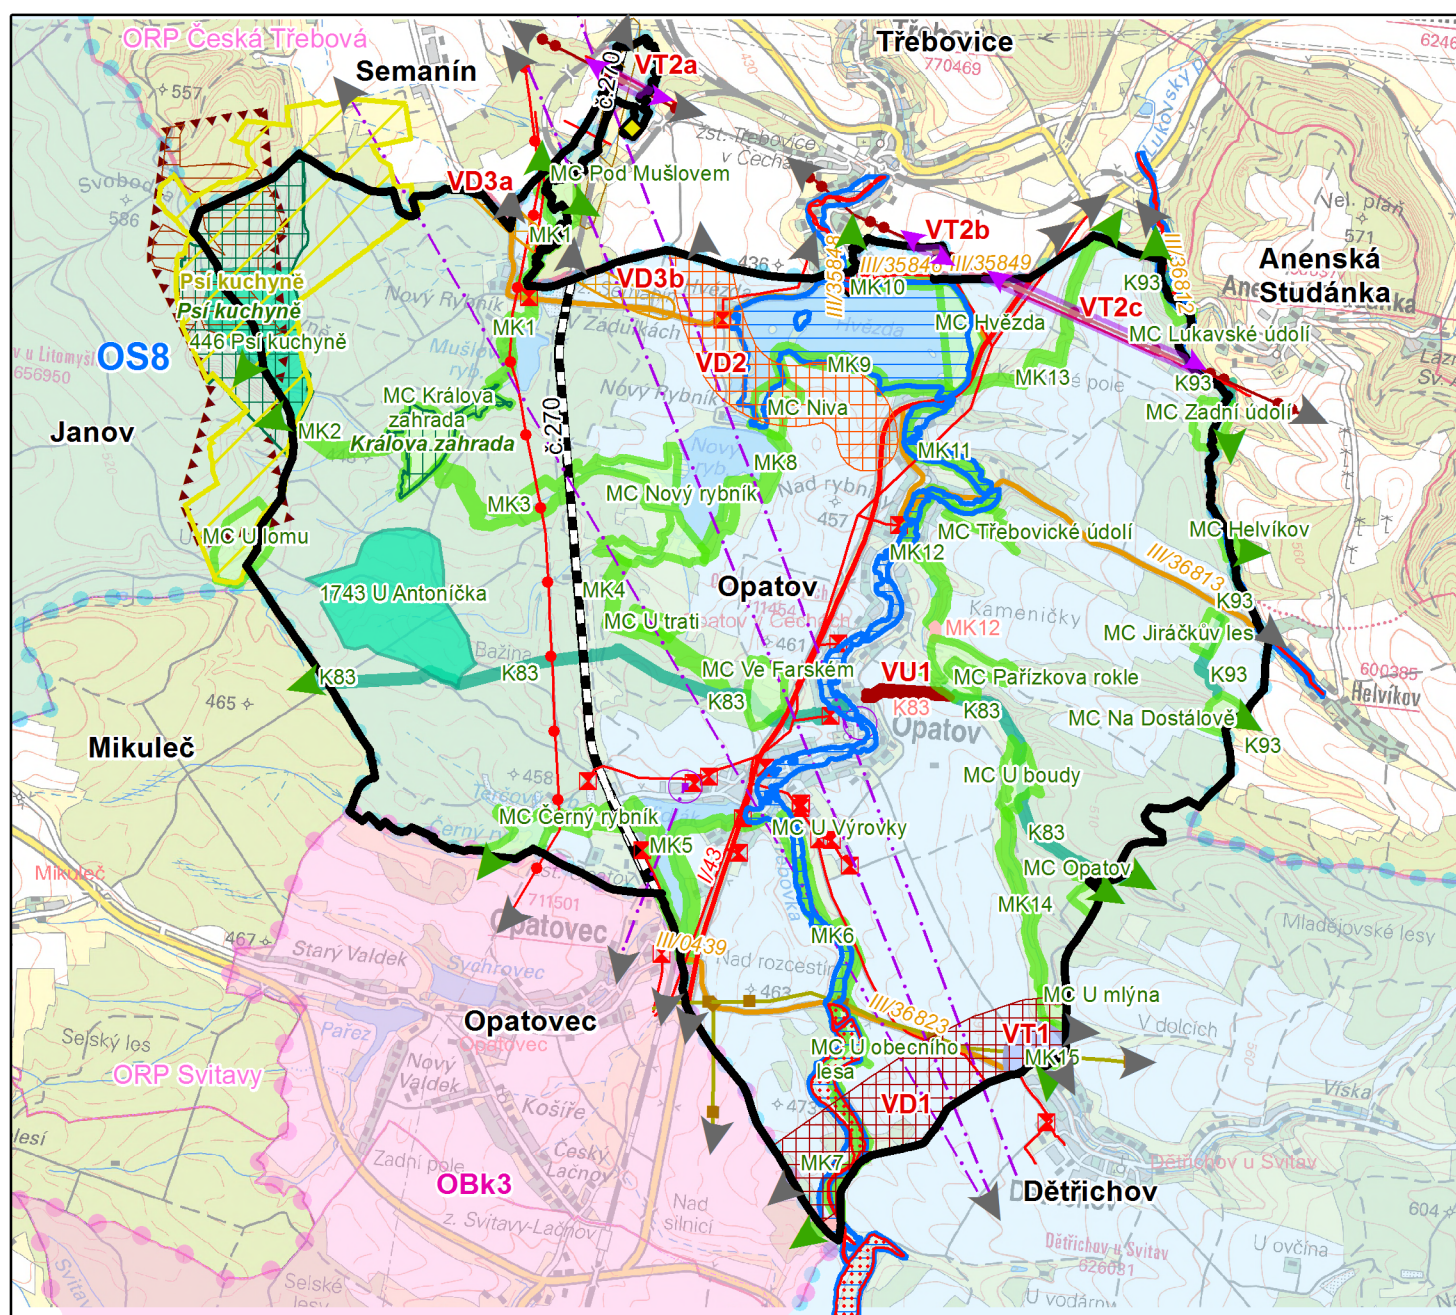

- hranice obce s rozšířenou působností
- hranice obce
- hranice katastrálního území
- rozvojová osa republikové úrovně
- rozvojová oblast krajské úrovně
- hranice řešeného území
- koridor dálnice - návrh
- silnice I. třídy - stav
- koridor silnice I. třídy - návrh
- silnice III. třídy - stav
- koridor silnice III. třídy - návrh
- celostátní železniční trať - stav
- elektrická stanice VN/NN - stav
- malá vodní elektrárna - stav
- koridor ZVN - návrh
- elektrické vedení ZVN - stav
- elektrické vedení VVN - stav
- elektrické vedení VN - stav
- VTL plynovod - stav
- koridor VTL plynovodu - návrh
- komunikační zařízení - stav
- radioreléová trasa - stav
- sesuvné území - stabilizované (plošné vyjádření) - stav
- ložisko nerostných surovin - stav
- chráněné ložiskové území - stav
- aktivní zóna záplavového území - stav
- záplavové území Q100 - stav
- skládka - stav
- Natura 2000 - evropsky významná lokalita - stav
- přírodní rezervace - stav

POZNÁMKA:

VD1,...,VT2 označení veřejně prospěšné stavby


VU1 označení veřejně prospěšného opatření

Celé řešené území se nachází v OP letecké stavby.

Celé řešené území je územím s archeologickými nálezy.

Celé řešené území leží v OP radiolokačního prostředí MO-ČR.

- nadregionální biokoridor - stav
- nadregionální biokoridor - návrh
- regionální biocentrum - stav
- místní biocentrum - stav
- místní biokoridor - stav
- místní biokoridor - návrh
- funkční propojení nadregionálního/místního biokoridoru, regionálního/místního biocentra

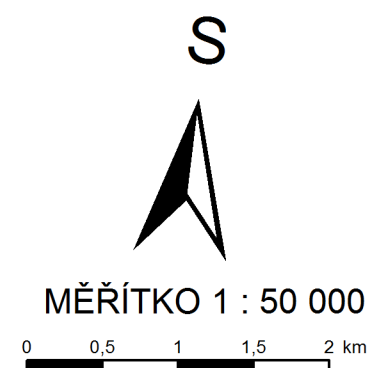

Územní plán Opatov byl spolufinancován z prostředků Ministerstva pro místní rozvoj.

Územní plán Opatov Záznam o účinnosti

Správní orgán, který ÚP vydal:	Zastupitelstvo obce Opatov
Datum nabytí účinnosti:	27.10.2017
Pořizovatel:	MěÚ Svitavy, odbor výstavby
Oprávněná úřední osoba:	Dagmar Korcová
Funkce:	Úředník odboru výstavby
Otisk úředního razítka:	
Podpis:	

ODPOVĚDNÝ ZÁSTUPCE PROJEKTANTA Ing.arch. Alena Koutová	PROJEKTANT kolektiv zhotovitele	SPOLUPRÁCE	SURPMO, a.s. 110 00 Praha 1 Opletalova 1626/36	
OBJEDNATEL/POŘIZOVATEL Obec Opatov / Městský úřad Svitavy	KRAJ Pardubický	OBEC Opatov	Projektové středisko 500 03 Hradec Králové Třída ČSA 219	
Odůvodnění Územního plánu Opatov			Zakázkové číslo 03842714	
			ÚČELOVÝ STUPEŇ FORMÁT	ÚPD URB
			PROFESE DATUM	URB 09/2017
			MĚŘÍTKO 1 : 50 000	ČÍSLO II.2.b.
Výkres širších vztahů				