

Městský úřad Svitavy

odbor výstavby, T. G. Masaryka 35, Svitavy

tel.: 461 550 211, fax.: 461 532 141, DS: 6jrbphg, e-podatelna: posta@svitavy.cz, www.svitavy.cz

Svitavy, dne 4. prosince 2014

Č.j.: 62615-14/OV-hoa / 9623-2014
Spisová značka: 9623-2014
Oprávněné úřední osoby: Horský Adolf
Telefon: 461550236
E-mail: adolf.horsky@svitavy.cz

Žadatel:

Obec Opatov, IČ 00277088, Opatov 159, 569 12 Opatov v Čechách

VEŘEJNÁ VYHLÁŠKA

OZNÁMENÍ O POSTUPU NAHRAZENÍ ÚZEMNÍHO ROZHODNUTÍ O UMÍSTĚNÍ STAVBY A STAVEBNÍHO POVOLENÍ VEŘEJNOPRÁVNÍ SMLOUVOU

Obec Opatov, Opatov 159, 569 12 Opatov v Čechách podala návrh na uzavření veřejnoprávní smlouvy nahrazující územní rozhodnutí o umístění stavby a stavební povolení. Předmětem je stavba (dále jen „stavba“):

Kolna, sklad Opatov

na pozemku: parc.č. 233/1 v katastrálním území Opatov v Čechách.

Odbor výstavby Městského úřadu Svitavy, jako stavební úřad příslušný dle ustanovení § 13 odst. 1 písm. c) zákona č. 183/2006 Sb., o územním plánování a stavebním řádu, v platném znění (stavební zákon),

o z n a m u j e

postup nahradit územní rozhodnutí o umístění stavby a stavební povolení pro výše uvedenou stavbu veřejnoprávní smlouvou ve smyslu ustanovení § 78a odst. 3 stavebního zákona.

Horský Adolf
úředník odboru výstavby

Digitálně podepsal Roman Poláček
Datum: 04.12.2014 15:01:48 +01:00

Příloha:

- situační výkres na podkladě katastrální mapy se zákresem stavebního záměru.

Obdrží:

Zadatel

1. Obec Opatov, Opatov 159, 569 12 Opatov v Čechách, DS: OVM, vgfa46j

K vyvěšení písemnosti na úřední desce (doručenka, DS)

2. Městský úřad Svitavy - odbor vnitřní správy, T.G. Masaryka 5/35, 568 02 Svitavy 2
3. Obecní úřad Opatov, Opatov 159, 569 12 Opatov v Čechách, DS: OVM, vgfa46j

Tato písemnost musí být vyvěšena po dobu **8 dnů** na úřední desce Městského úřadu Svitavy a Obecního úřadu v Opatově a současně zveřejněna způsobem umožňujícím dálkový přístup, a po sejmutí vrácena potvrzená zpět na odbor výstavby Městského úřadu Svitavy.

Vyvěšeno dne: 11. 12. 2014

Sejmuto dne: 22. 12. 2014

 **OBECNÍ ÚŘAD**
OPATOV
PSČ 569 12


Razítko, podpis orgánu, který potvrzuje vyvěšení a sejmutí písemnosti.

OPATOV


k.ú. Opatov v Čechách

C.3 Katastrální situační výkres

Měřítko 1 : 2000

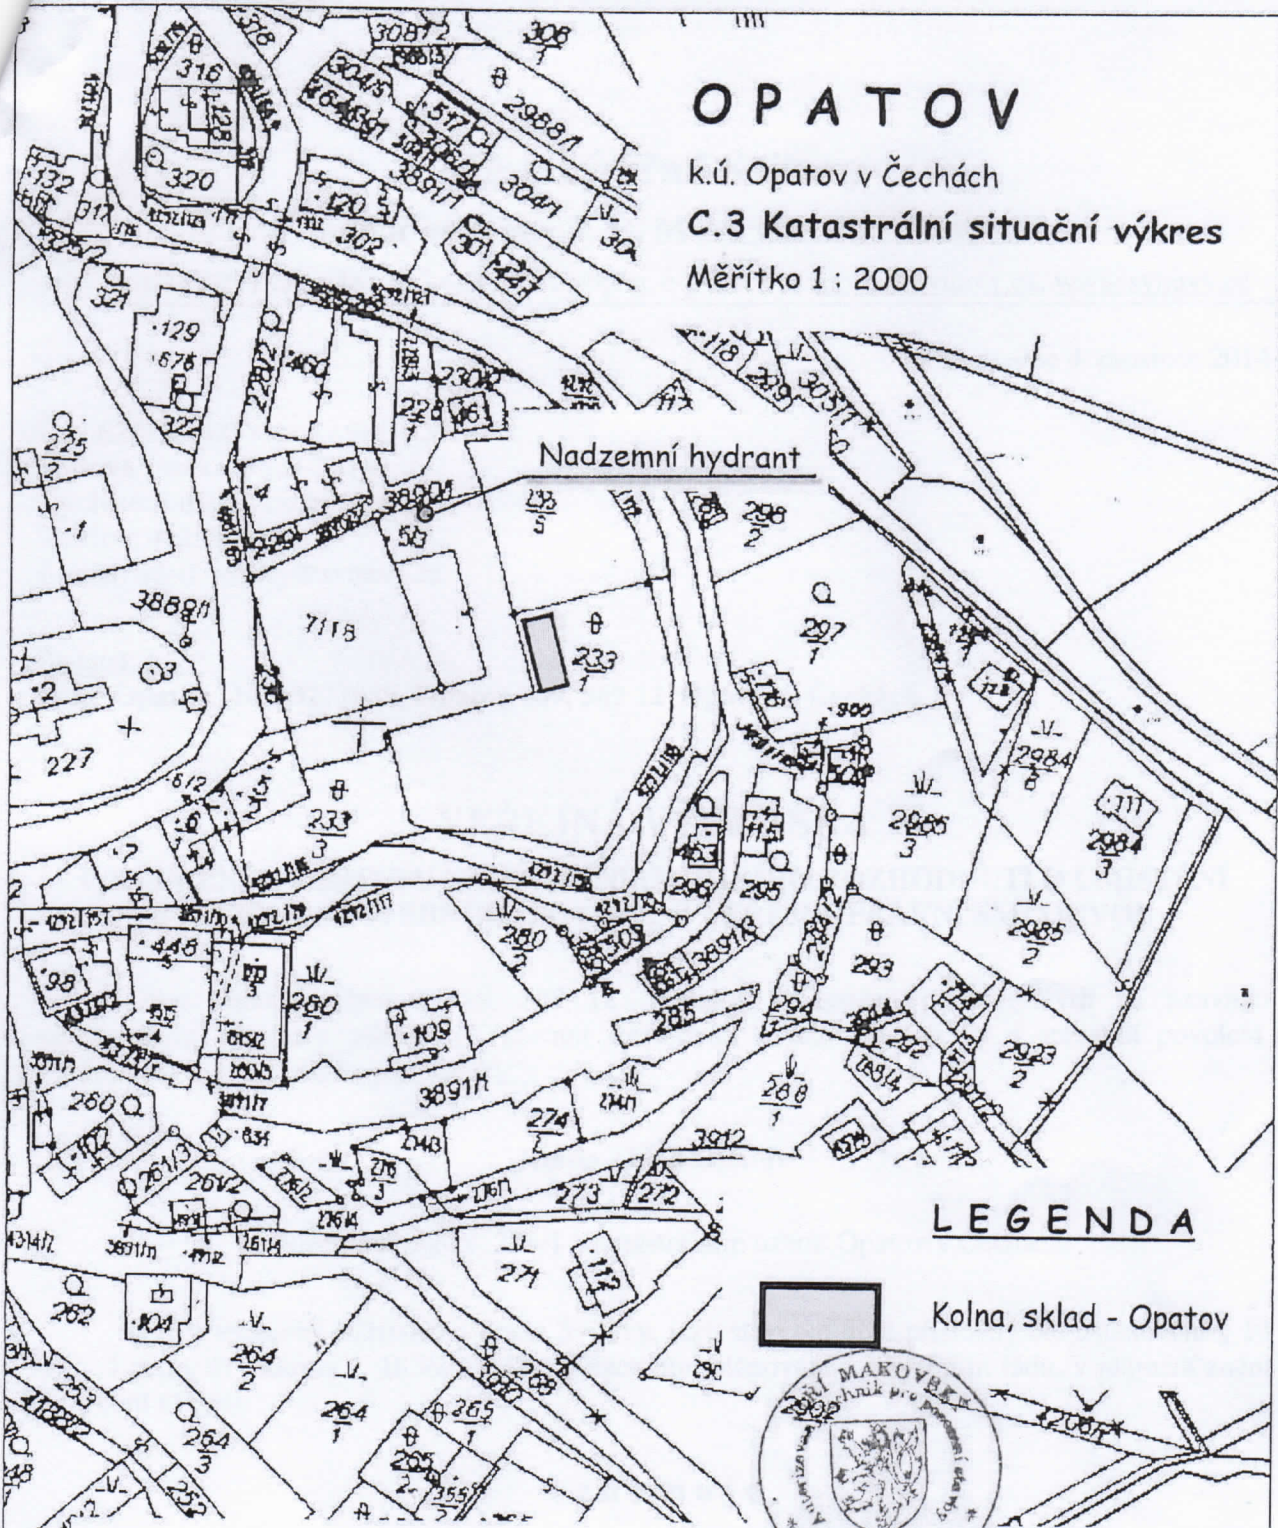

LEGENDA

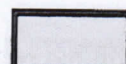 Kolna, sklad - Opatov



Odpovědný projektant MAKOVSKÝ JIŘÍ		Vypracoval MAKOVSKÝ JIŘÍ		MAKOVSKÝ JIŘÍ Projektová a inženýrská činnost ve výstavbě Kapitána Jaroše 93A, Svitavy IČO 866 76 989	
Investor Obec Opatov, Opatov č.p. 159, 569 12 Opatov					
Akce KOLNA, SKLAD - OPATOV		Datum	Říjen 2014		
C. SITUAČNÍ VÝKRESY		Stupeň PD	Projekt stavby		
		Zak. číslo	31/2014/PD		
		Měřítko	1 : 2000		
		Výkres číslo	C.3		
Obsah	KATASTRÁLNÍ SITUAČNÍ VÝKRES				